
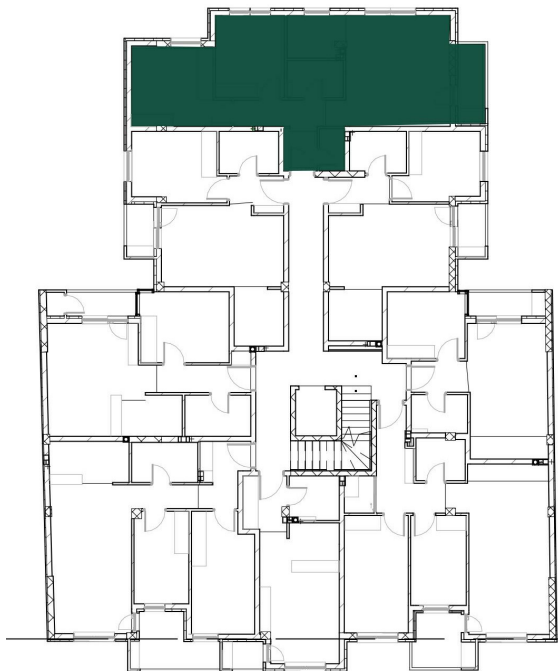


Типски станови - 13, 21, 29, 37

Стан 13 (6.1)	
Назив	Површина

Спаваћа соба	11.24 m ²
Спаваћа соба	9.12 m ²
Кухиња	3.96 m ²
Купатило	3.36 m ²
Дегажман	4.06 m ²
Ходник	2.17 m ²
Тоалет	1.70 m ²
Дневна соба/трпезарија	19.48 m ²
Тераса	4.09 m ²
	59.19 m ²

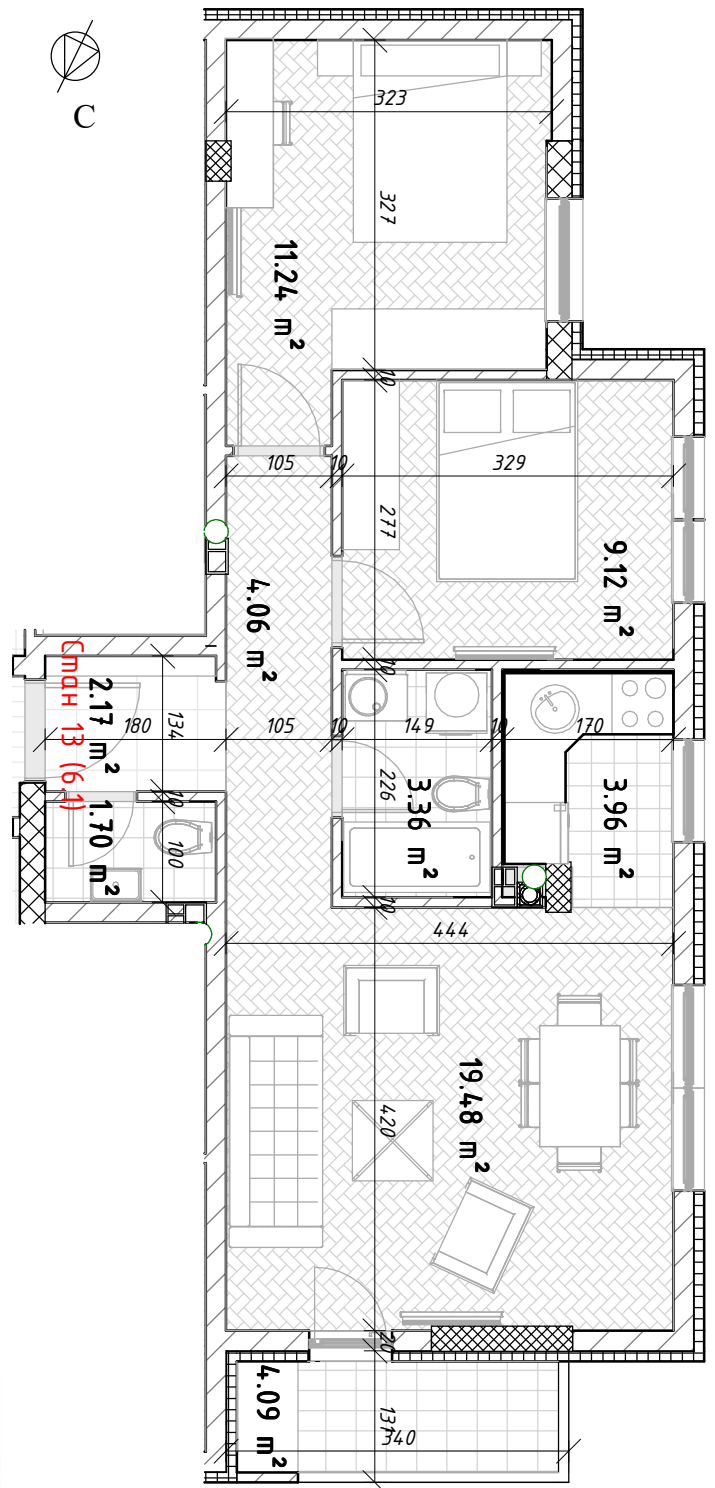

ул. Јанка Чмелика

BRAKSPRO

Инвеститор

"АРЕНА" ДОО, Илије Бирчанина 41, Нови Сад

КС 13 (6.1)

Објекат **Стамбени објекат Су+П+4+Пк и гараже у низу - П**

Број пројекта **п-3716**

A026

Датум **Јануар 2021**

Адреса **Јанка Чмелика 45-47, Нови Сад кат. пар.: 5771, 5772, 5773, 5774 КО Нови Сад 1**

Одговорни пројектант

Иван Бракочевић д.и.а.

Размера

1 : 75