
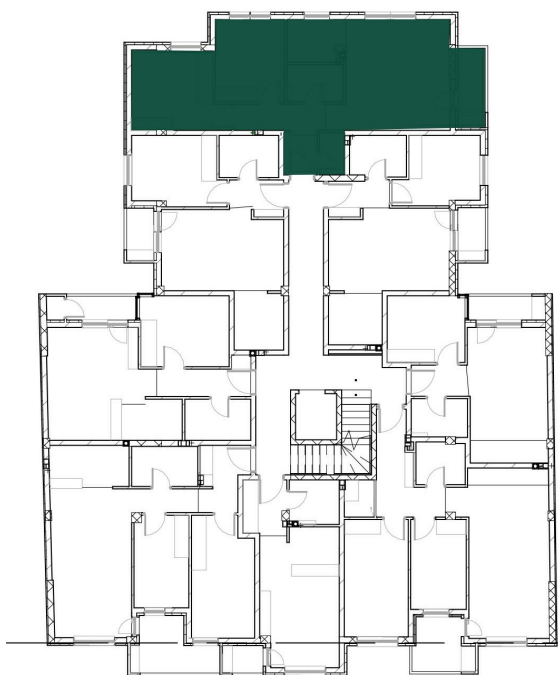


Стан 45 (6.5)	
Назив	Површина

Спаваћа соба	7.14 m <sup>2</sup>
Спаваћа соба	9.33 m <sup>2</sup>
Купатило	3.52 m <sup>2</sup>
Дегажман	2.20 m <sup>2</sup>
Ходник	3.67 m <sup>2</sup>
Дневна соба/трпезарија	19.62 m <sup>2</sup>
Тераса	4.11 m <sup>2</sup>
Кухиња	3.82 m <sup>2</sup>
	53.41 m <sup>2</sup>

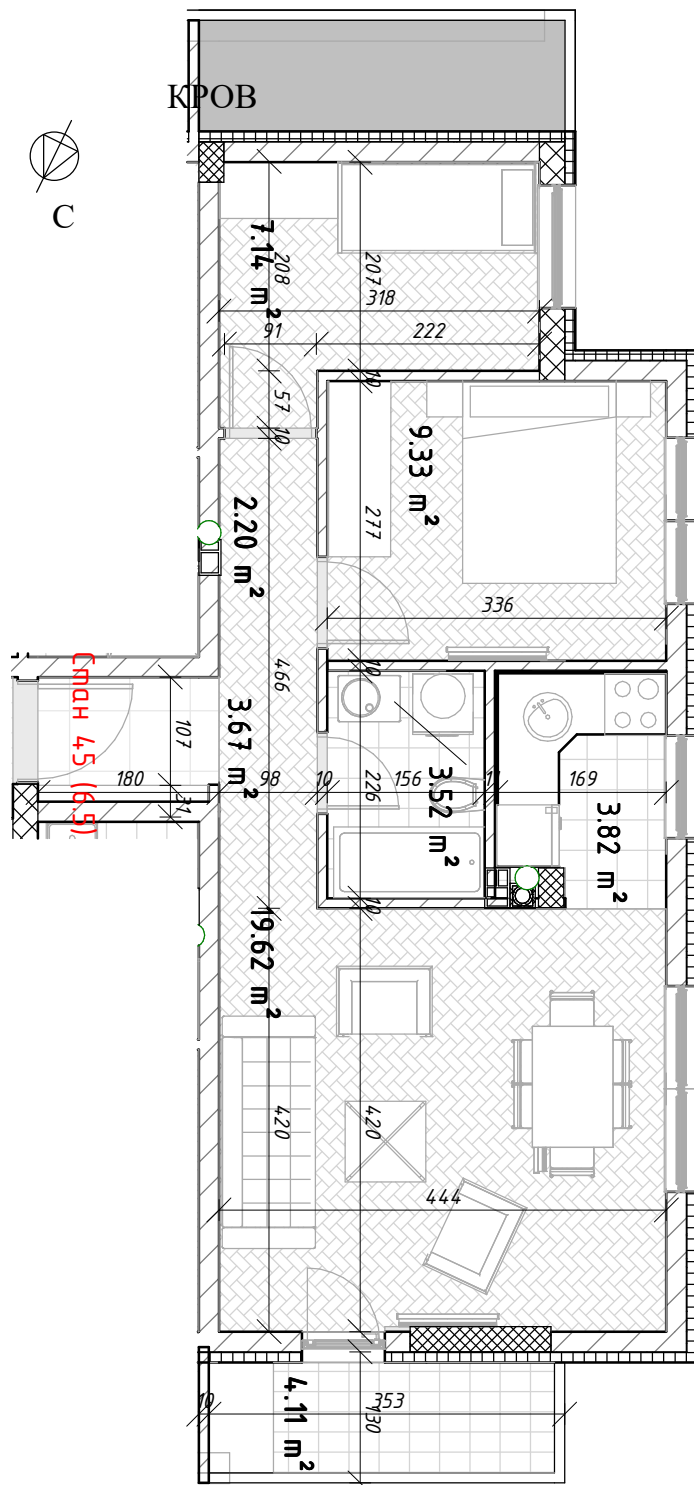

ул. Јанка Чмелика

**BRAKSPRO**

Инвеститор

"АРЕНА" ДОО, Илије Бирчанина 41, Нови Сад

КС 45 (6.5)

Објекат **Стамбени објекат Су+П+4+Пк и гараже у низу - П**

Број пројекта **п-3716**

A034

Датум **Јануар 2021**

Адреса **Јанка Чмелика 45-47, Нови Сад кат. пар.: 5771, 5772, 5773, 5774 КО Нови Сад 1**

Одговорни пројектант

**Иван Бракочевић д.и.а.**

Размера

1 : 75