



Стан 6 (0.6)	
Назив	Површина

Спаваћа соба	9.30 m ²
Купатило	3.44 m ²
Тераса	3.70 m ²
Кухиња	3.36 m ²
Ходник	2.29 m ²
Дневна соба/трпезарија	17.60 m ²
	39.70 m ²

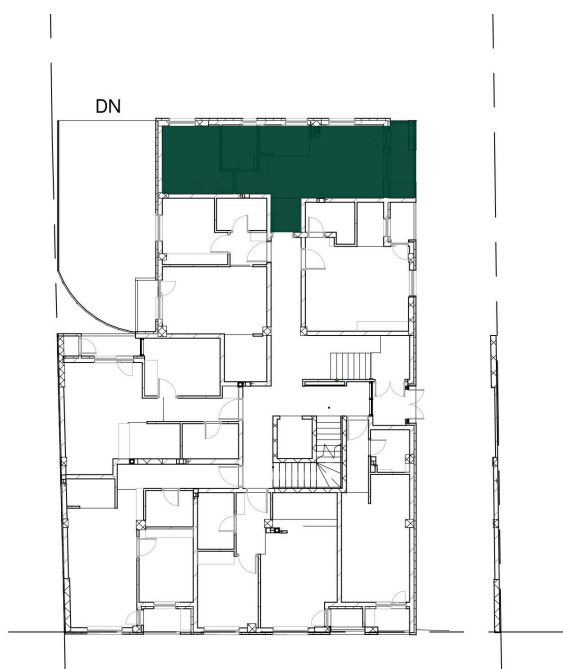

ул. Јанка Чмелика

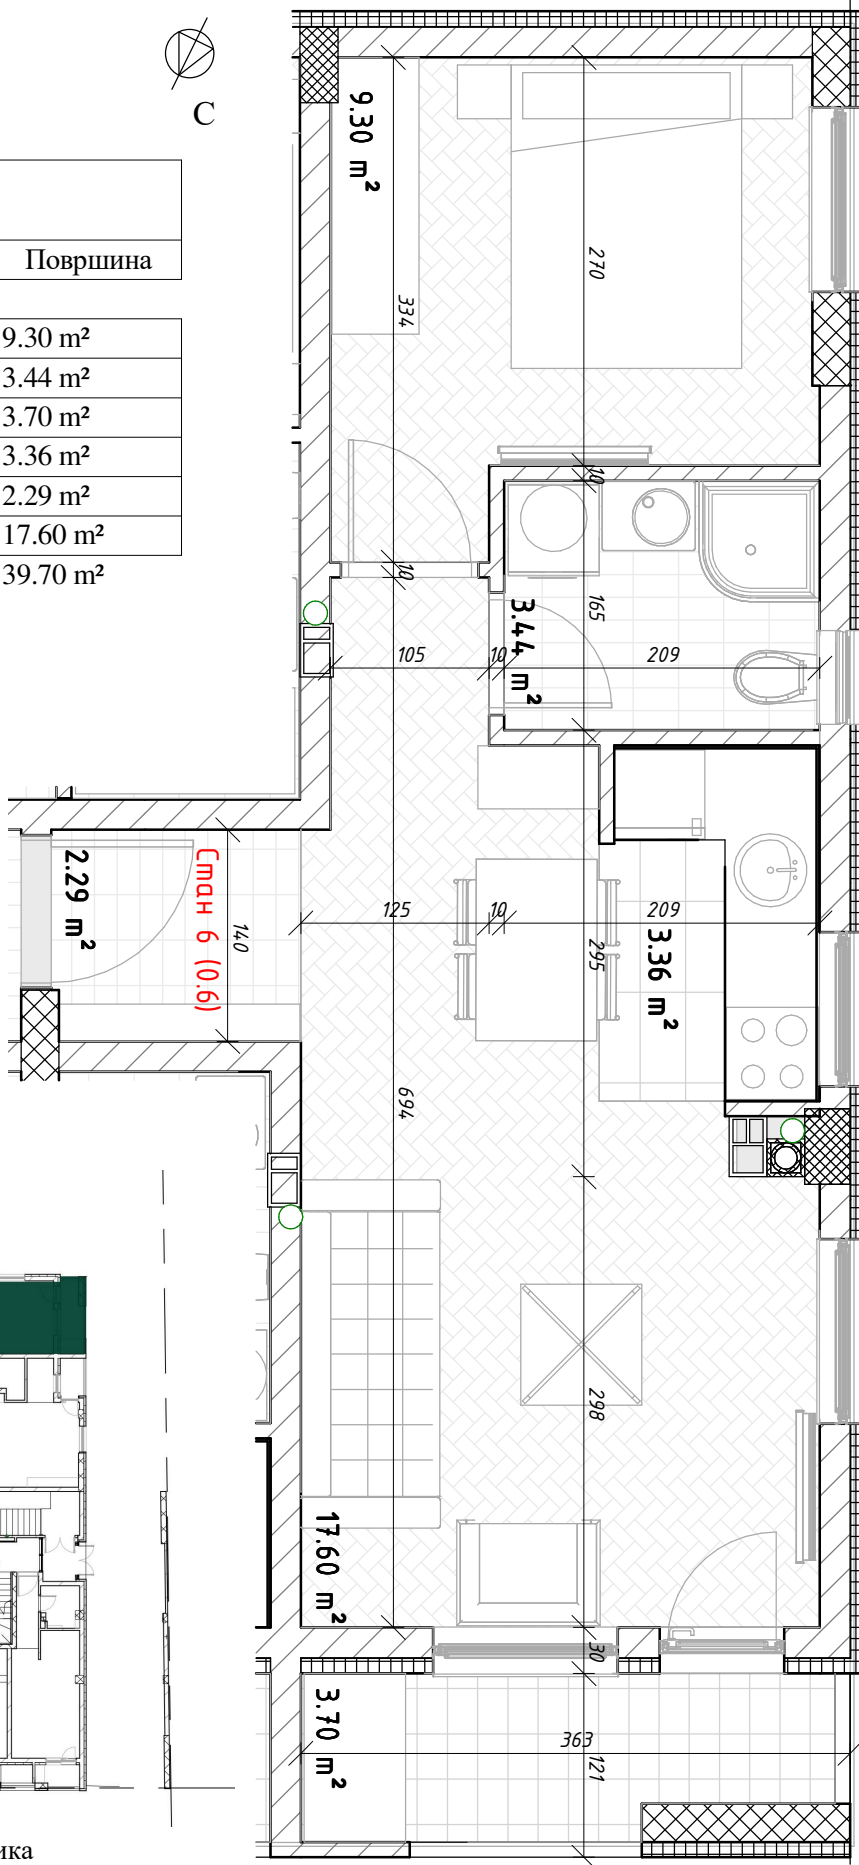

BRAKSPRO

Инвеститор

"АРЕНА" ДОО, Илије Бирчанина 41, Нови Сад

КС 6 (0.6)

Објекат **Стамбени објекат Су+П+4+Пк и гараже у низу - П**

Број пројекта **п-3716**

A019

Датум **Јануар 2021**

Адреса **Јанка Чмелика 45-47, Нови Сад кат. пар.: 5771,
5772, 5773, 5774 КО Нови Сад 1**

Одговорни пројектант

Иван Бракочевић д.и.а.

Размера

1 : 50