



Типски станови - 10, 18, 26, 34

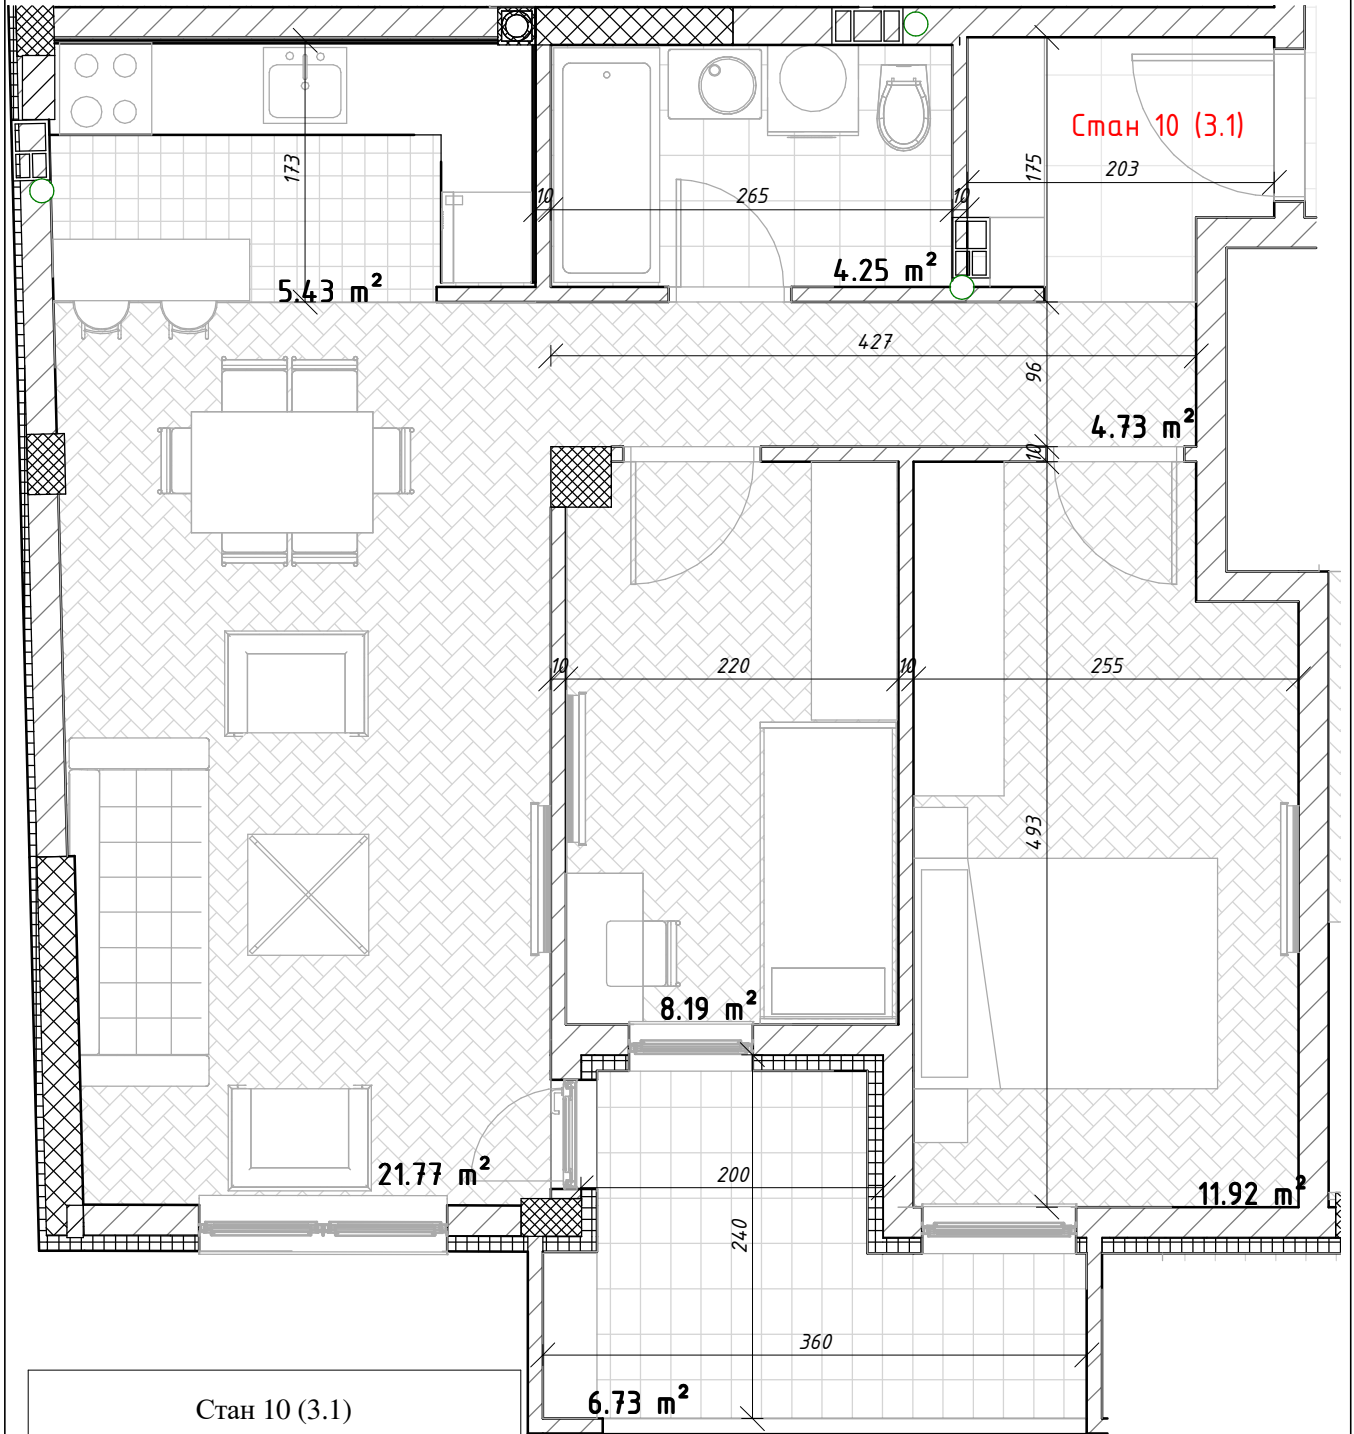

Стан 10 (3.1)	
Назив	Површина

Спаваћа соба	11.92 m ²
Спаваћа соба	8.19 m ²
Дневна соба/трпезарија	21.77 m ²
Купатило	4.25 m ²
Ходник	4.73 m ²
Тераса	6.73 m ²
Кухиња	5.43 m ²
63.01 m ²	

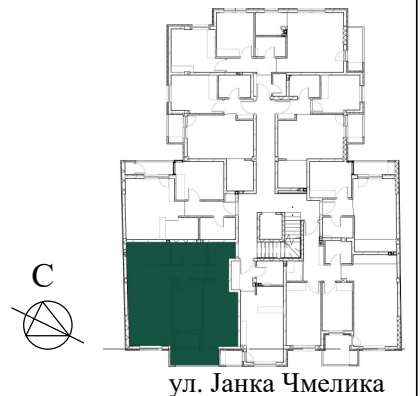

BRAKSPRO Инвеститор	"АРЕНА" ДОО, Илије Бирчанина 41, Нови Сад		КС 10 (3.1)		
	Објекат Стамбени објекат Су+П+4+Пк и гараже у низу - П		Број пројекта п-3716	А023	
	Адреса Јанка Чмелика 45-47, Нови Сад кат. пар.: 5771, 5772, 5773, 5774 КО Нови Сад 1		Датум Јануар 2021		
			Одговорни пројектант Иван Бракочевић д.и.а.		
		Размера	1 : 50		